


**Uwagi:**

Przy instalacji tego produktu rysunek ten należy czytać w powiązaniu z odpowiednimi kartami produktu.

GRACE PRIMER UKŁADAĆ WYŁĄCZNIE NA POWIERZCHNI BETONOWEJ.

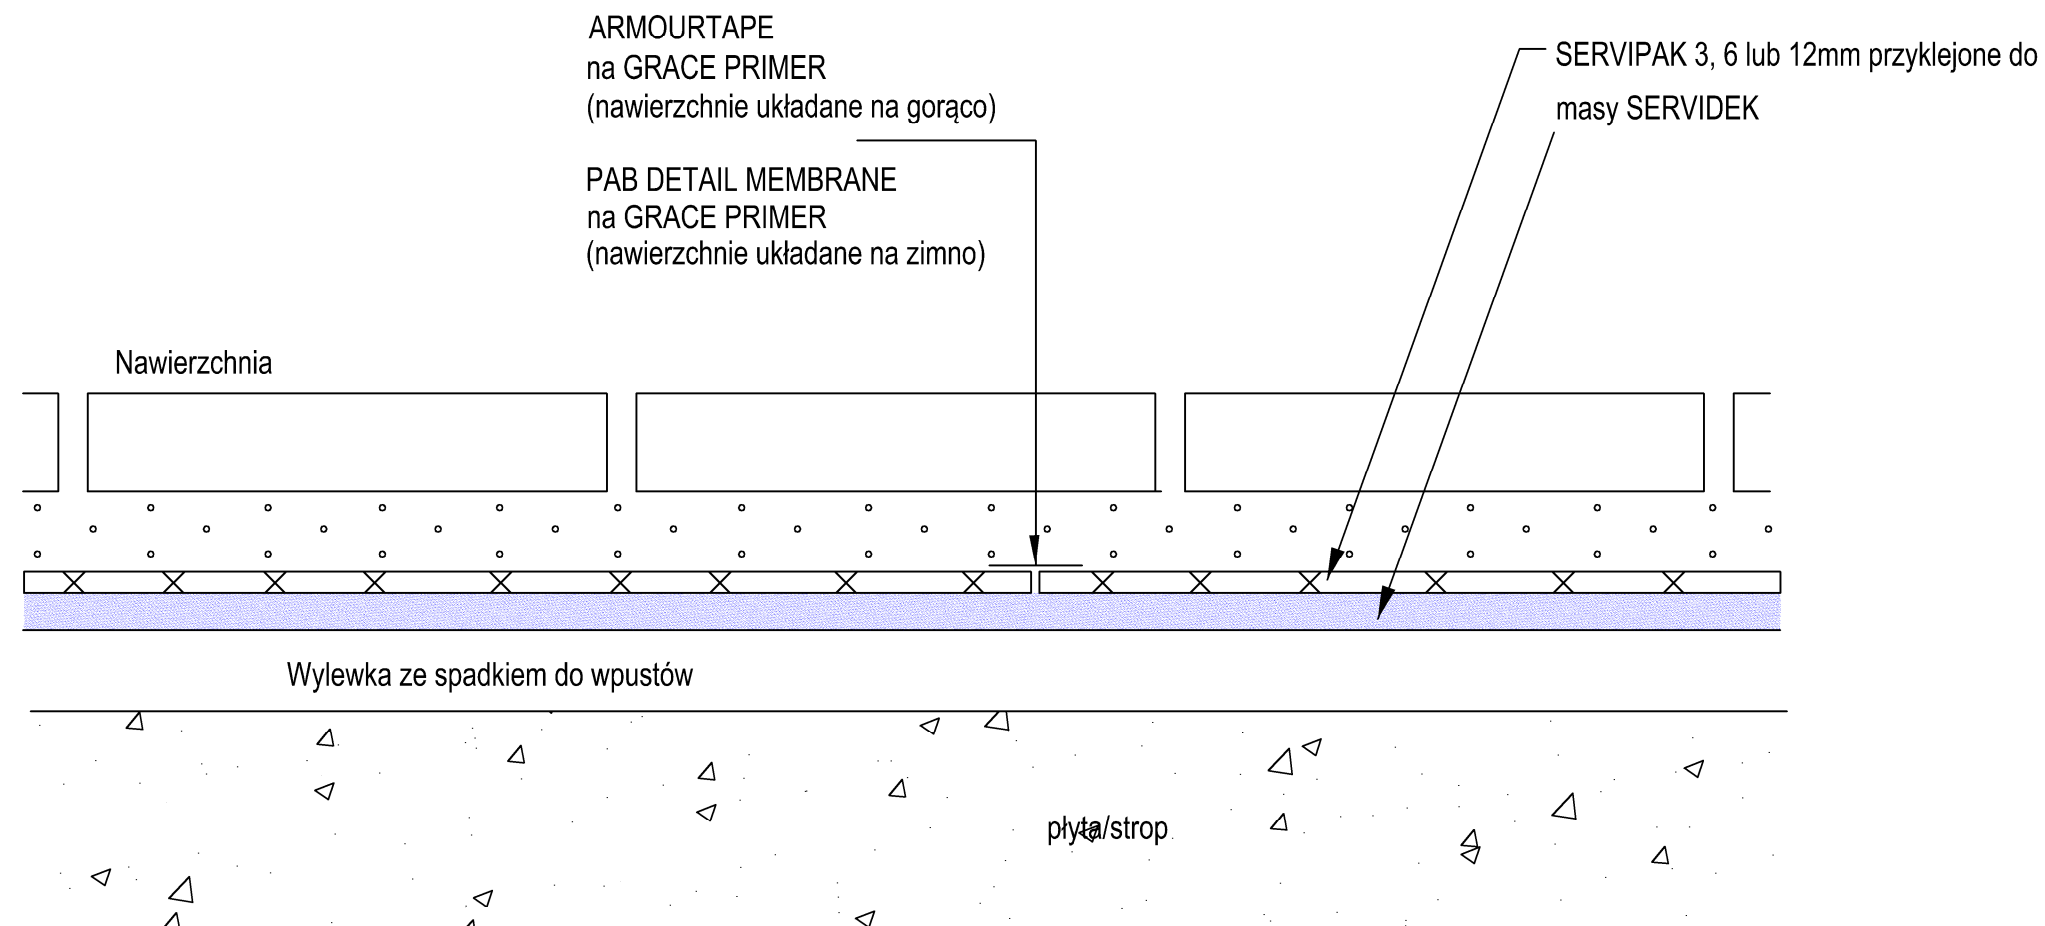

**TYPOWY PRZEKRÓJ STROP / TARAS Z WYKOŃCZENIEM  
SERVIDEK / SERVIPAK  
PRZEKRÓJ**

UWAGA: Wszystkie rysunki i schematy są częścią Ogólnych Warunków Sprzedaży Grace.  
Schemat w całości lub we fragmentach nie może być powielany ani rozpowszechniany bez pisemnej zgody posiadacza praw autorskich

**GRACE**

**GRACE CONSTRUCTION PRODUCTS**

Grace Construction Products  
580 / 581 Ipswich Road  
Slough Berkshire SL1 4EQ  
UNITED KINGDOM

Grace Sp. z o.o.  
ul. Szczepanowskiego 10/2  
60-541 Poznań  
POLSKA  
Tel. : +48 61 843 92 92  
Fax : +48 61 843 21 75  
www.graceconstruction.com

Projekt:

Klient:

Tytuł:

Spr.:	Data:	Opis:
-------	-------	-------

Skala:	Projekt Nr:
Data:	
Rys:	Rysunek Nr. PL-SD01-06/11
Sprawdził:	