


**Uwagi:**

Przy instalacji tego produktu rysunek ten należy czytać w powiązaniu z odpowiednimi kartami produktu.

GRACE PRIMER UKŁADAĆ WYŁĄCZNIE NA POWIERZCHNI BETONOWEJ.

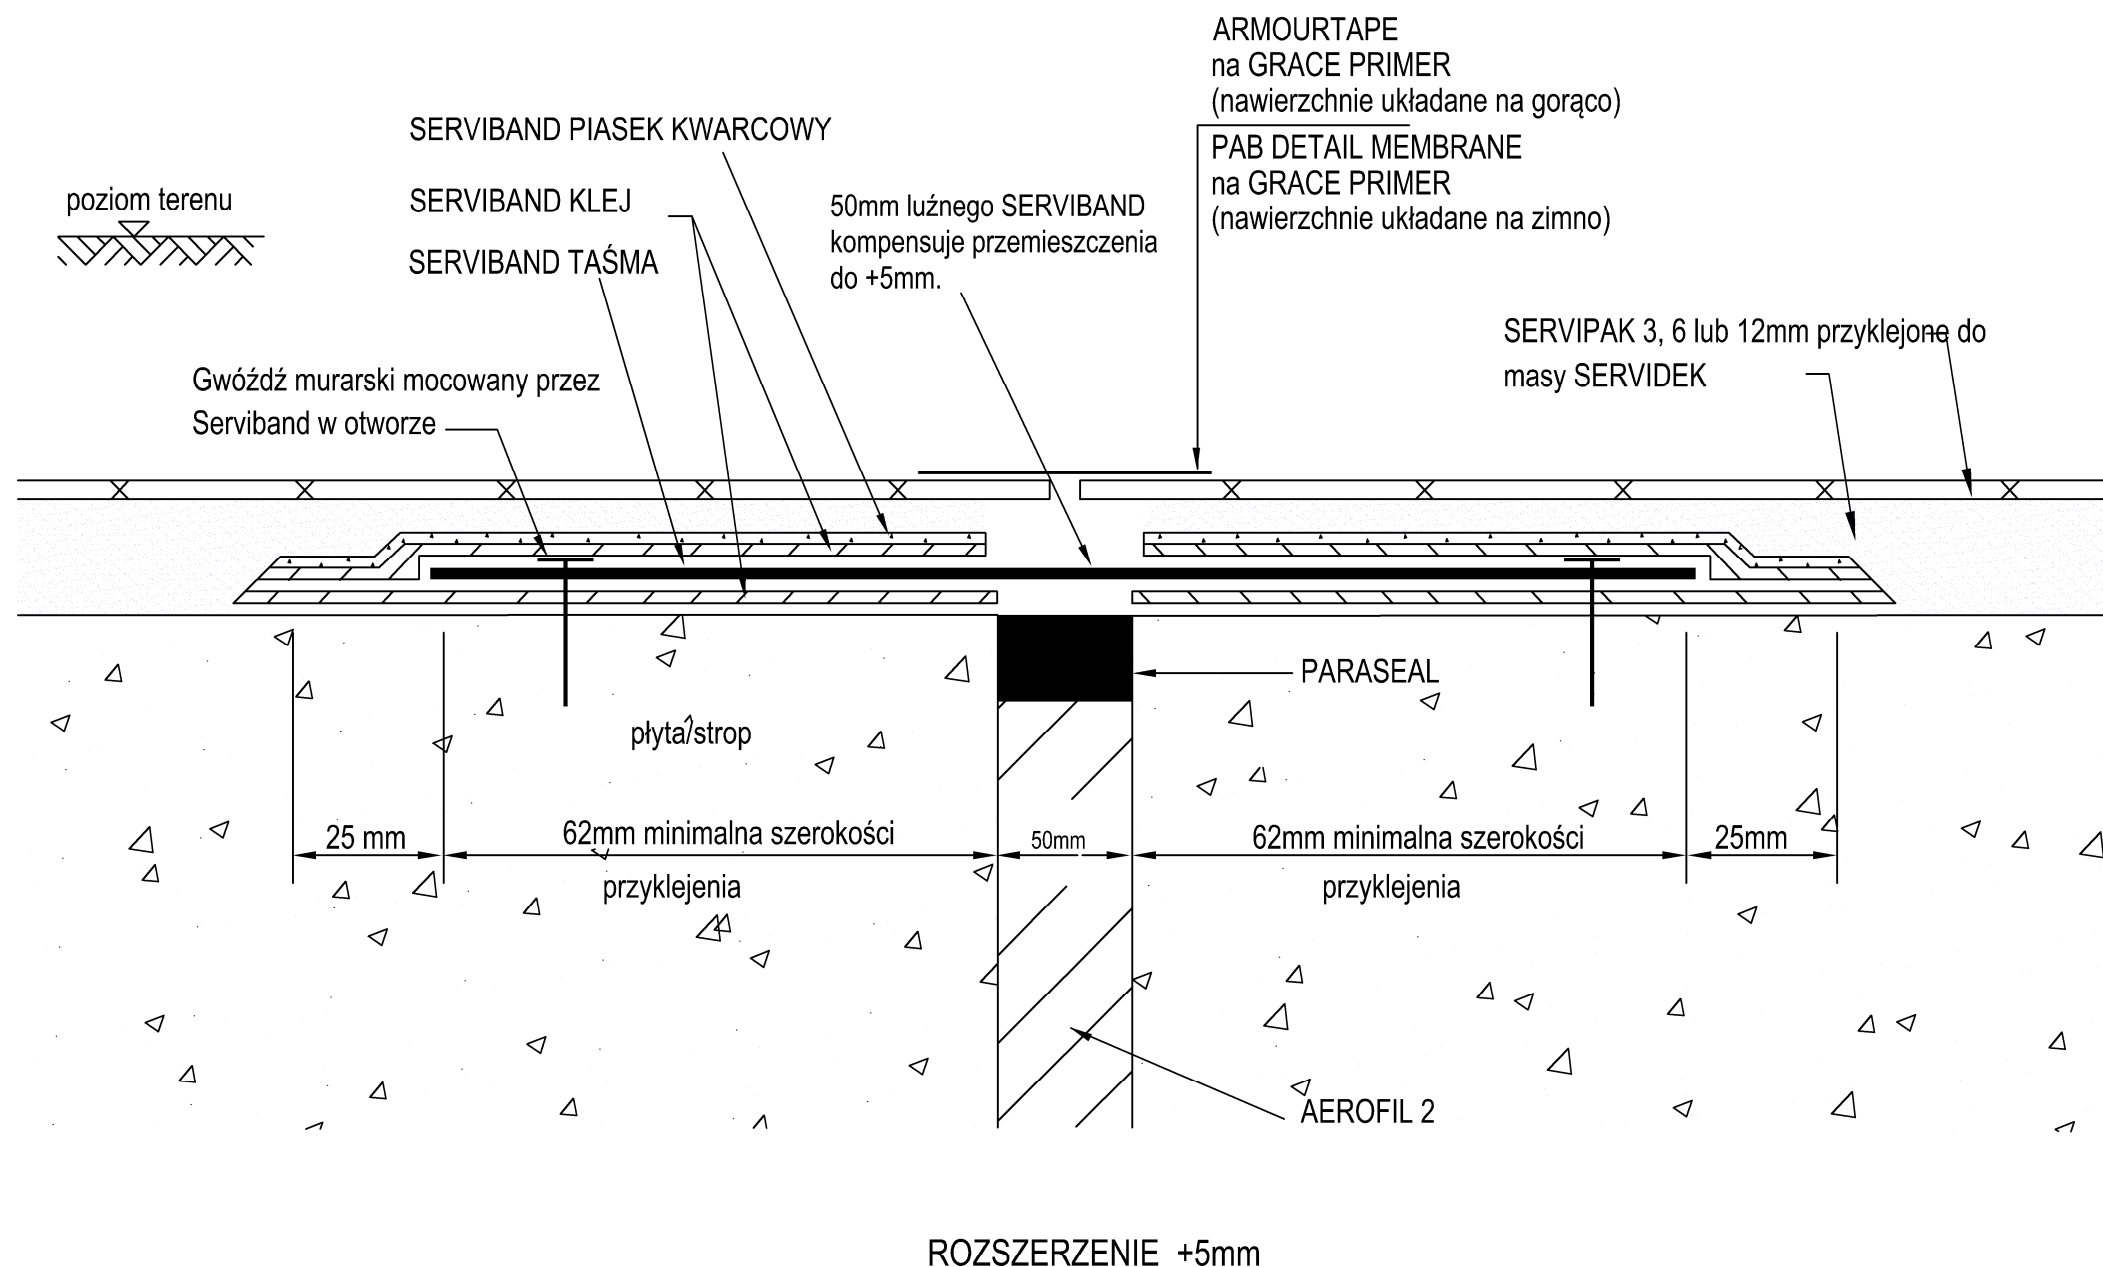

**SERVIBAND - SZCZEGÓŁ NA DYLATACJI**  
**SERVIDEK / SEVIPAK**  
**PRZEKRÓJ**

UWAGA: Wszystkie rysunki i schematy są częścią Ogólnych Warunków Sprzedaży Grace.  
 Schemat w całości lub we fragmentach nie może być powielany ani rozpowszechniany bez pisemnej zgody posiadacza praw autorskich

**GRACE CONSTRUCTION PRODUCTS**  
 Grace Construction Products  
 580 / 581 Ipswich Road  
 Slough Berkshire SL1 4EQ  
 UNITED KINGDOM

Grace Sp. z o.o.  
 ul. Szczepanowskiego 10/2  
 60-541 Poznań  
 POLSKA  
 Tel. : +48 61 843 92 92  
 Fax : +48 61 843 21 75  
 www.graceconstruction.com

Projekt:  
 Klient:  
 Tytuł:

Spr.:	Data:	Opis:
Skala:	Projekt Nr:	
Data:		
Rys:	Rysunek Nr.	
Sprawdził:	PL-SD22-06/11	