



Uwagi:

Przy instalacji tego produktu rysunek ten należy czytać w powiązaniu z odpowiednimi kartami produktu.

GRACE PRIMER UKŁADAĆ WYŁĄCZNIE NA POWIERZCHNI BETONOWEJ.

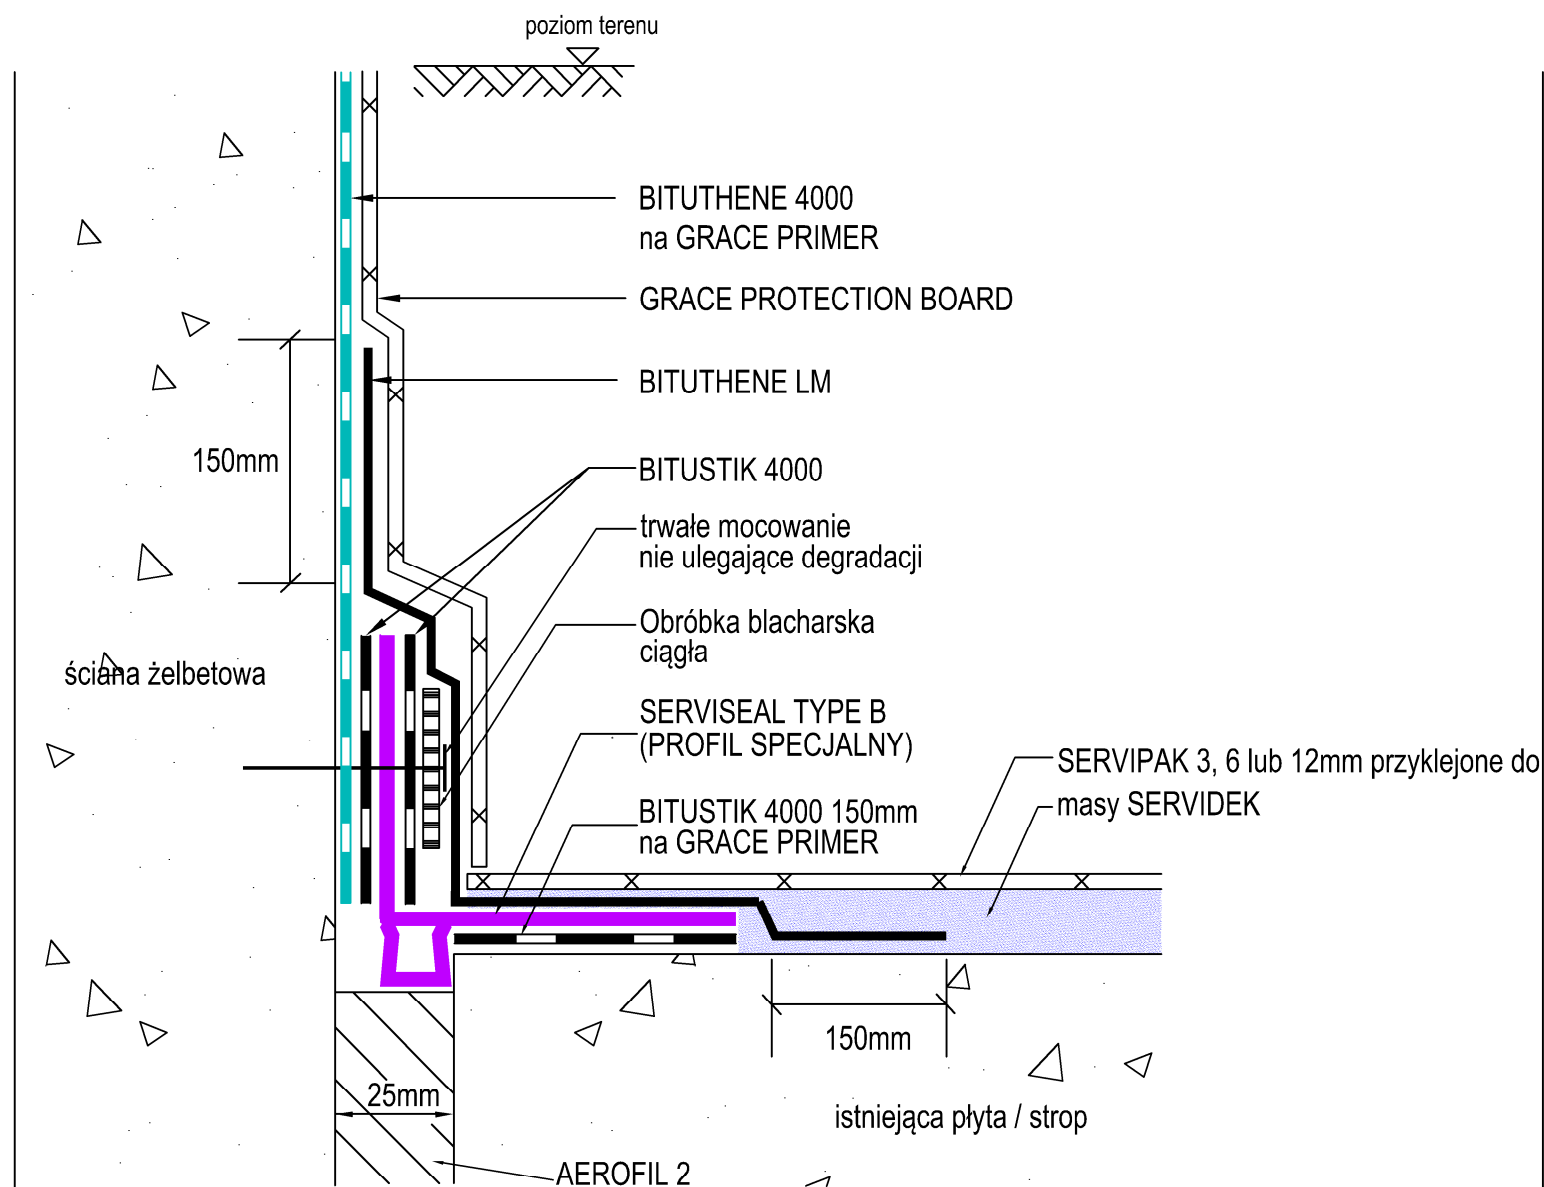

ROZSZERZENIE +15mm
OPCJA A

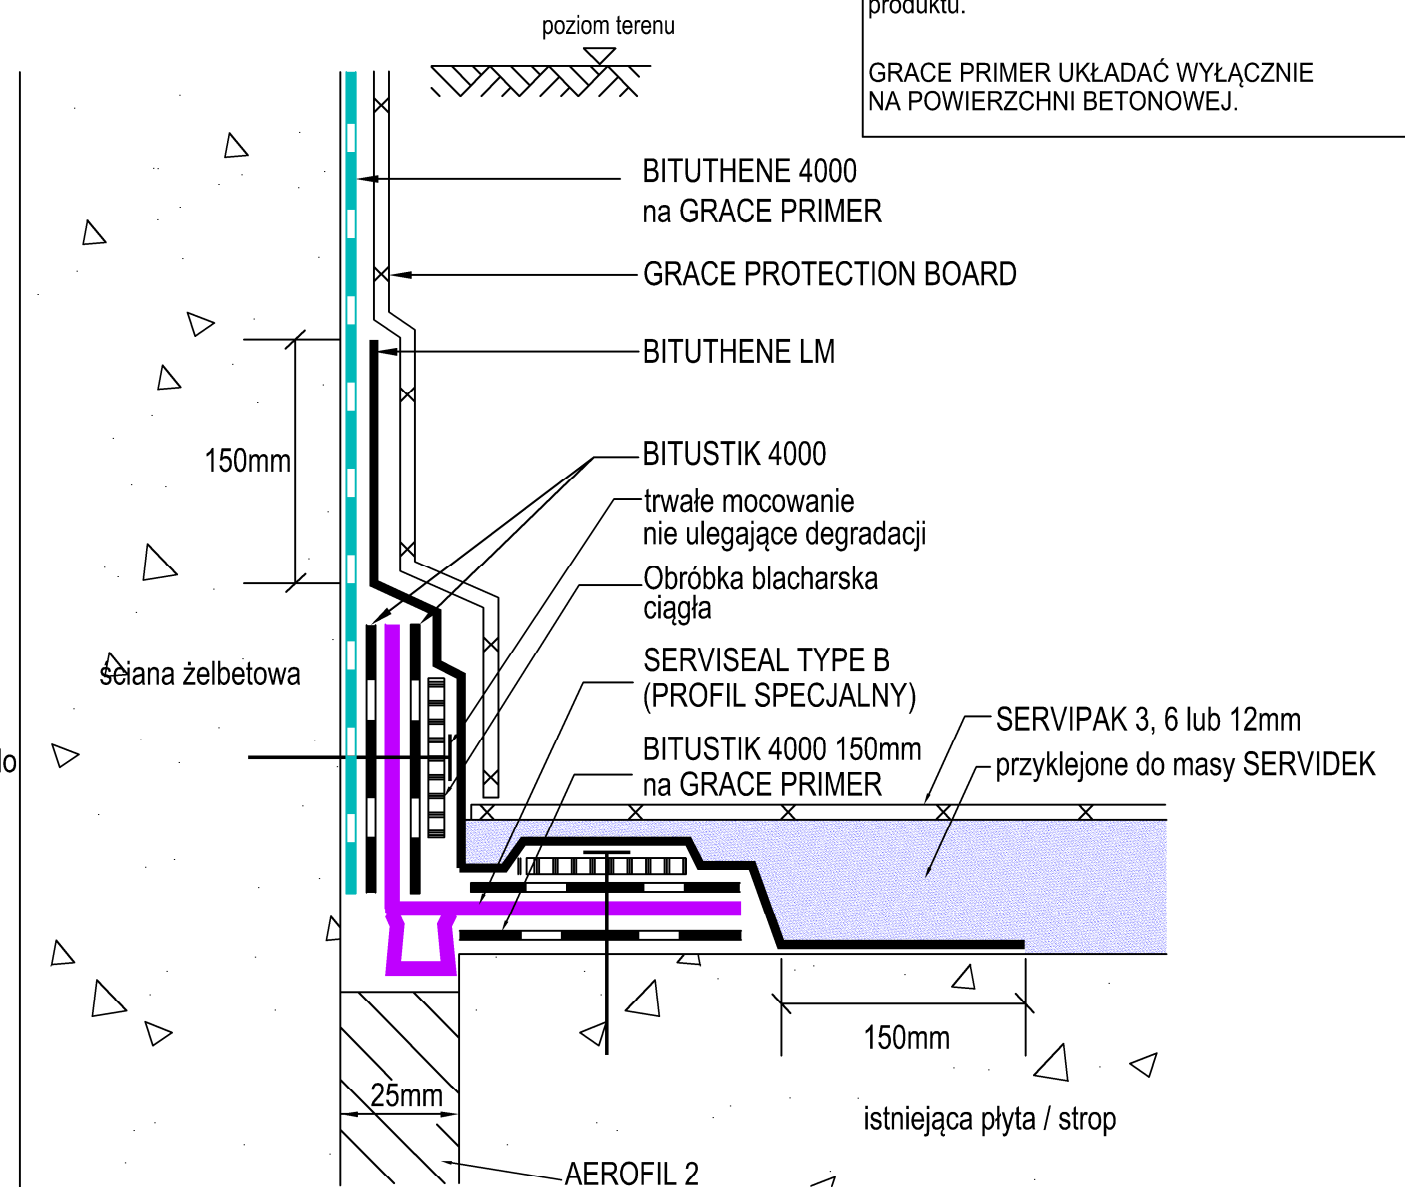

ROZSZERZENIE +30mm
OPCJA B

SERVIDEK / SERVIPAK - SERWISEAL TYPE B - UKRYTA DYLATACJA RUCHOMA PRZEKRÓJ

THIS DETAIL TO BE USED WHERE ROOF DECK EXPANSION JOINTS INTERACT WITH EXPANSION JOINTS IN WALLS WHICH ARE PROTECTED WITH PVC WATERSTOPS
For product installation this drawing is to be read in conjunction with all relevant product data sheets.

GRACE

GRACE CONSTRUCTION PRODUCTS

Grace Construction Products
580 / 581 Ipswich Road
Slough Berkshire SL1 4EQ
UNITED KINGDOM

Grace Sp. z o.o.
ul. Szczepanowskiego 10/2
60-541 Poznań
POLSKA
Tel. : +48 61 843 92 92
Fax : +48 61 843 21 75
www.graceconstruction.com

Projekt:

Klient:

Tytuł:

Spr.:	Data:	Opis:
Skala:		Projekt Nr:
Data:		
Rys:		Rysunek Nr.
Sprawdził:		PL-SD26-06/11