


Ciągła taśma aluminiowa mechanicznie zamocowana do ściany

BITUSTIK 4000 150mm

obróbka blacharska

150mm  
min.

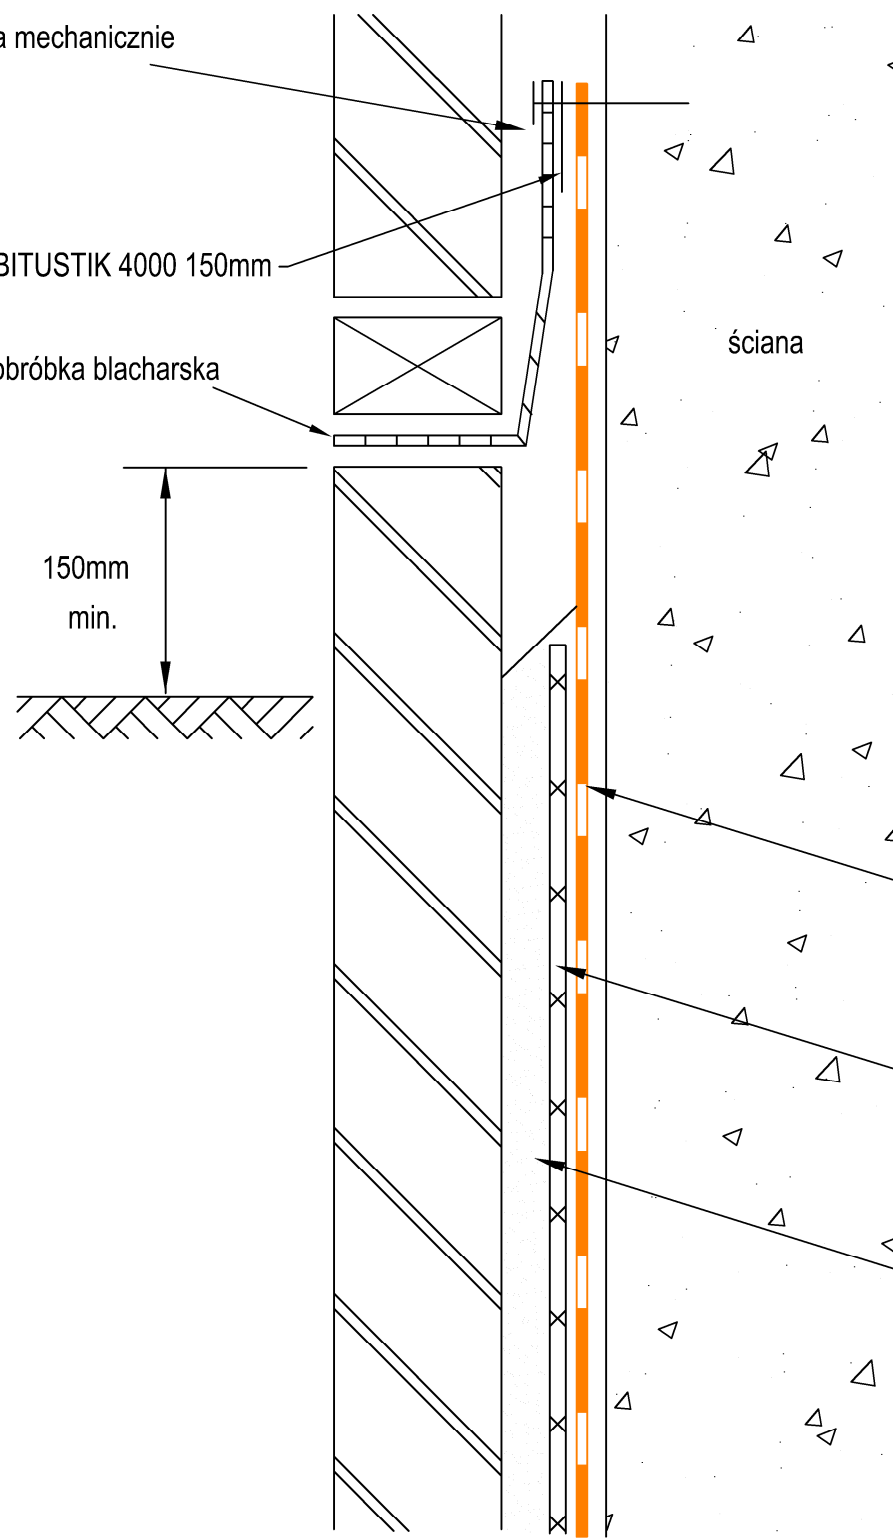

PREPRUFE 800PA na  
GRACE PRIMER

GRACE PROTECTION  
Patrz rysunek patrz rysunek PL-PA15  
z opcją drenażu

wypełnienie piaskowo - cementowe  
do przyklejenia PREPRUFE 800PA

### DETAL ZAKOŃCZENIA SEKCJA

UWAGA: Wszystkie rysunki i schematy są częścią Ogólnych Warunków Sprzedaży Grace.  
Schemat w całości lub we fragmentach nie może być powielany ani rozpowszechniany bez pisemnej zgody posiadacza praw autorskich

#### Uwagi:

BS8102:2009  
4.2 Wszelkie decyzje projektowe podjęte przez inne osoby mogące mieć wpływ na PROJEKT hydroizolacji powinny być skonsultowane ze specjalistą w dziedzinie hydroizolacji/ projektantem i wykonawcą. Decyzje końcowe i inne zalecenia powinny być zaakceptowane przez projektanta.

6.4.2 zasada ciągłości izolacji powinna być brana pod uwagę przy wyborze sposobu ochrony izolacji. W większości przypadków ochrona powinna być ciągła.

Typ membrany zależy od warunków lokalnych.

Upewnij się, że Preprufe jest właściwie ułożony w narożnikach poprzez bigowanie i składanie.

Wymagania podłoża:  
Preprufe ułożony na gładkim i czystym podłożu, izolacji termicznej lub innym starym systemie.

Przy instalacji tego produktu rysunek ten należy czytać w powiązaniu z odpowiednimi kartami produktu.

Spr.:	Data:	Opis:

**GRACE**

#### GRACE CONSTRUCTION PRODUCTS

Grace Construction Products  
580 / 581 Ipswich Road  
Slough Berkshire SL1 4EQ  
UNITED KINGDOM

Grace Sp. z o.o.  
ul. Szczepanowskiego 10/2  
60-541 Poznań  
POLSKA  
Tel. : +48 61 843 92 92  
Fax : +48 61 843 21 75  
www.graceconstruction.com

Projekt:

Klient:

Tytuł:

Skala:

Data:

Rys:

Sprawdził:

Projekt Nr:

Rysunek Nr.  
PL-PA12-06/11